


СТЮ В Г. ХАБАРОВСКЕ

Однопутная промежуточная опора (М1:25)

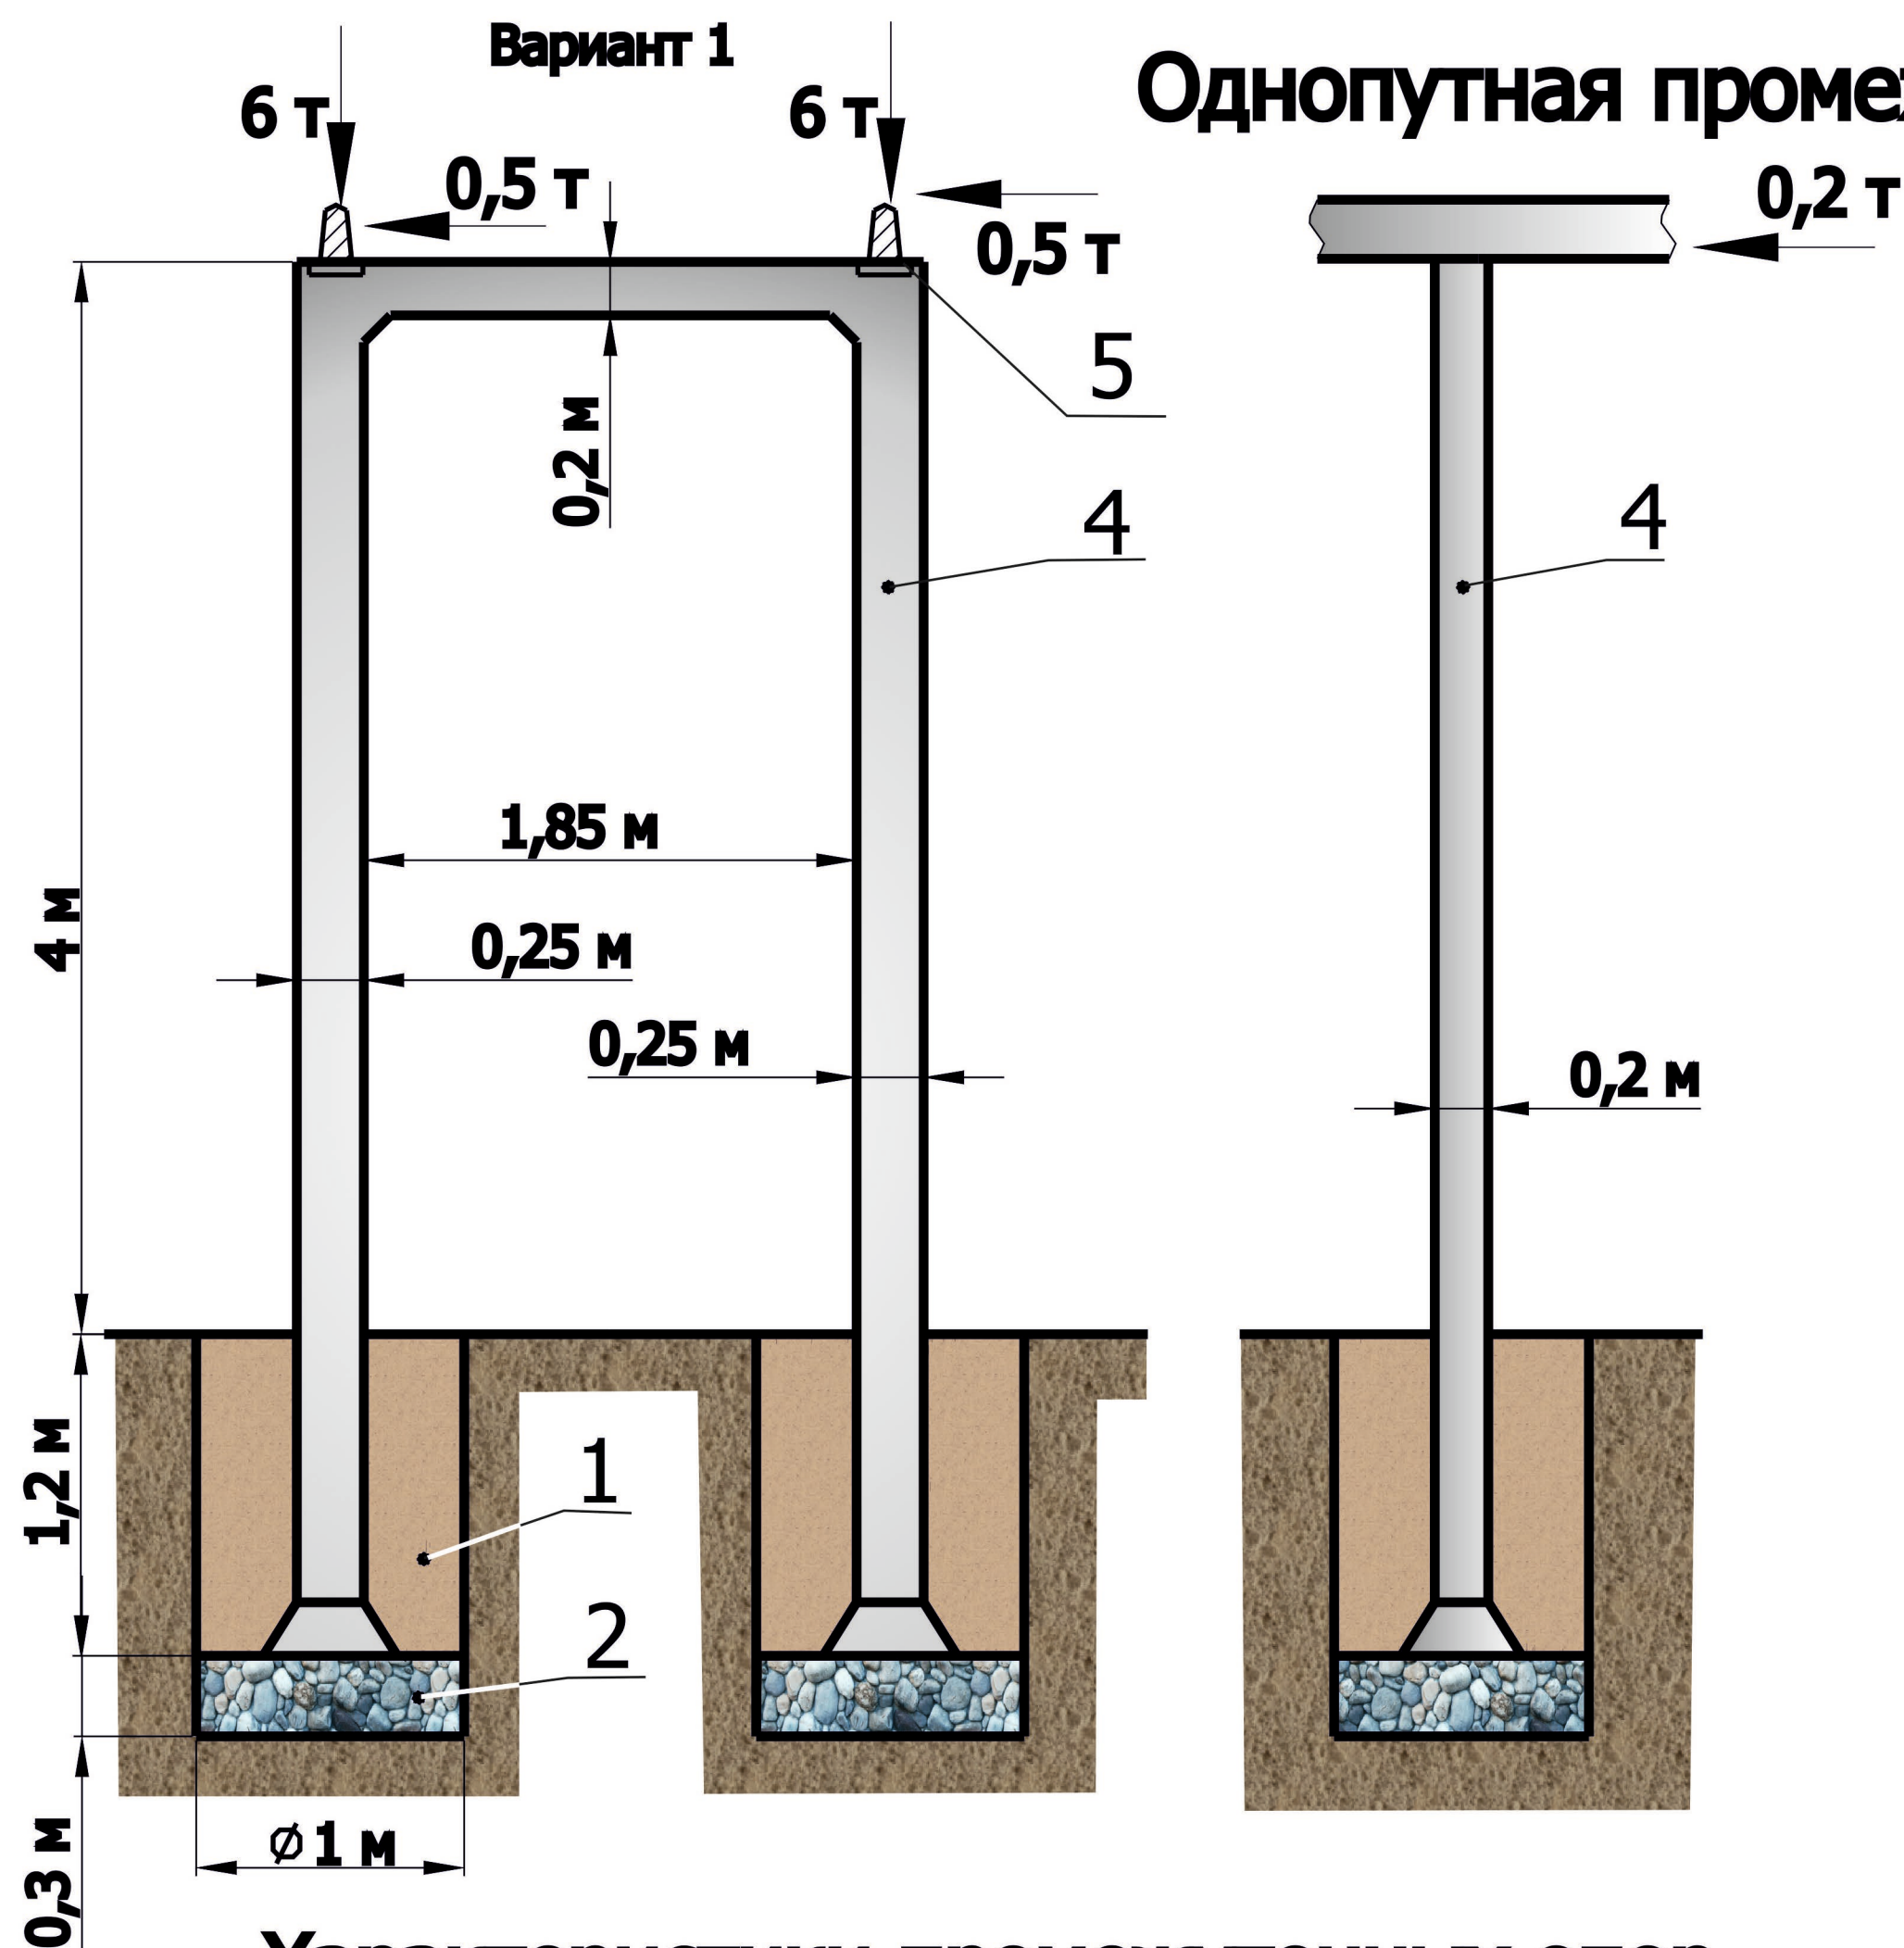

Характеристики промежуточных опор

Объем работ	Вариант 1	Вариант 2
1. Земляные работы	2,4 куб. м	5 куб. м
2. Щебеночная подушка	0,5 куб. м	0,4 куб. м
3. Фундамент (железобетон)	-	0,3 куб. м
4. Тело опоры (железобетон)	0,7 куб. м	1,2 куб. м
5. Опорный узел (сталь)	8 кг	8 кг

