


СТЮ В Г. ХАБАРОВСКЕ

Однопутная анкерная опора (М1:50)

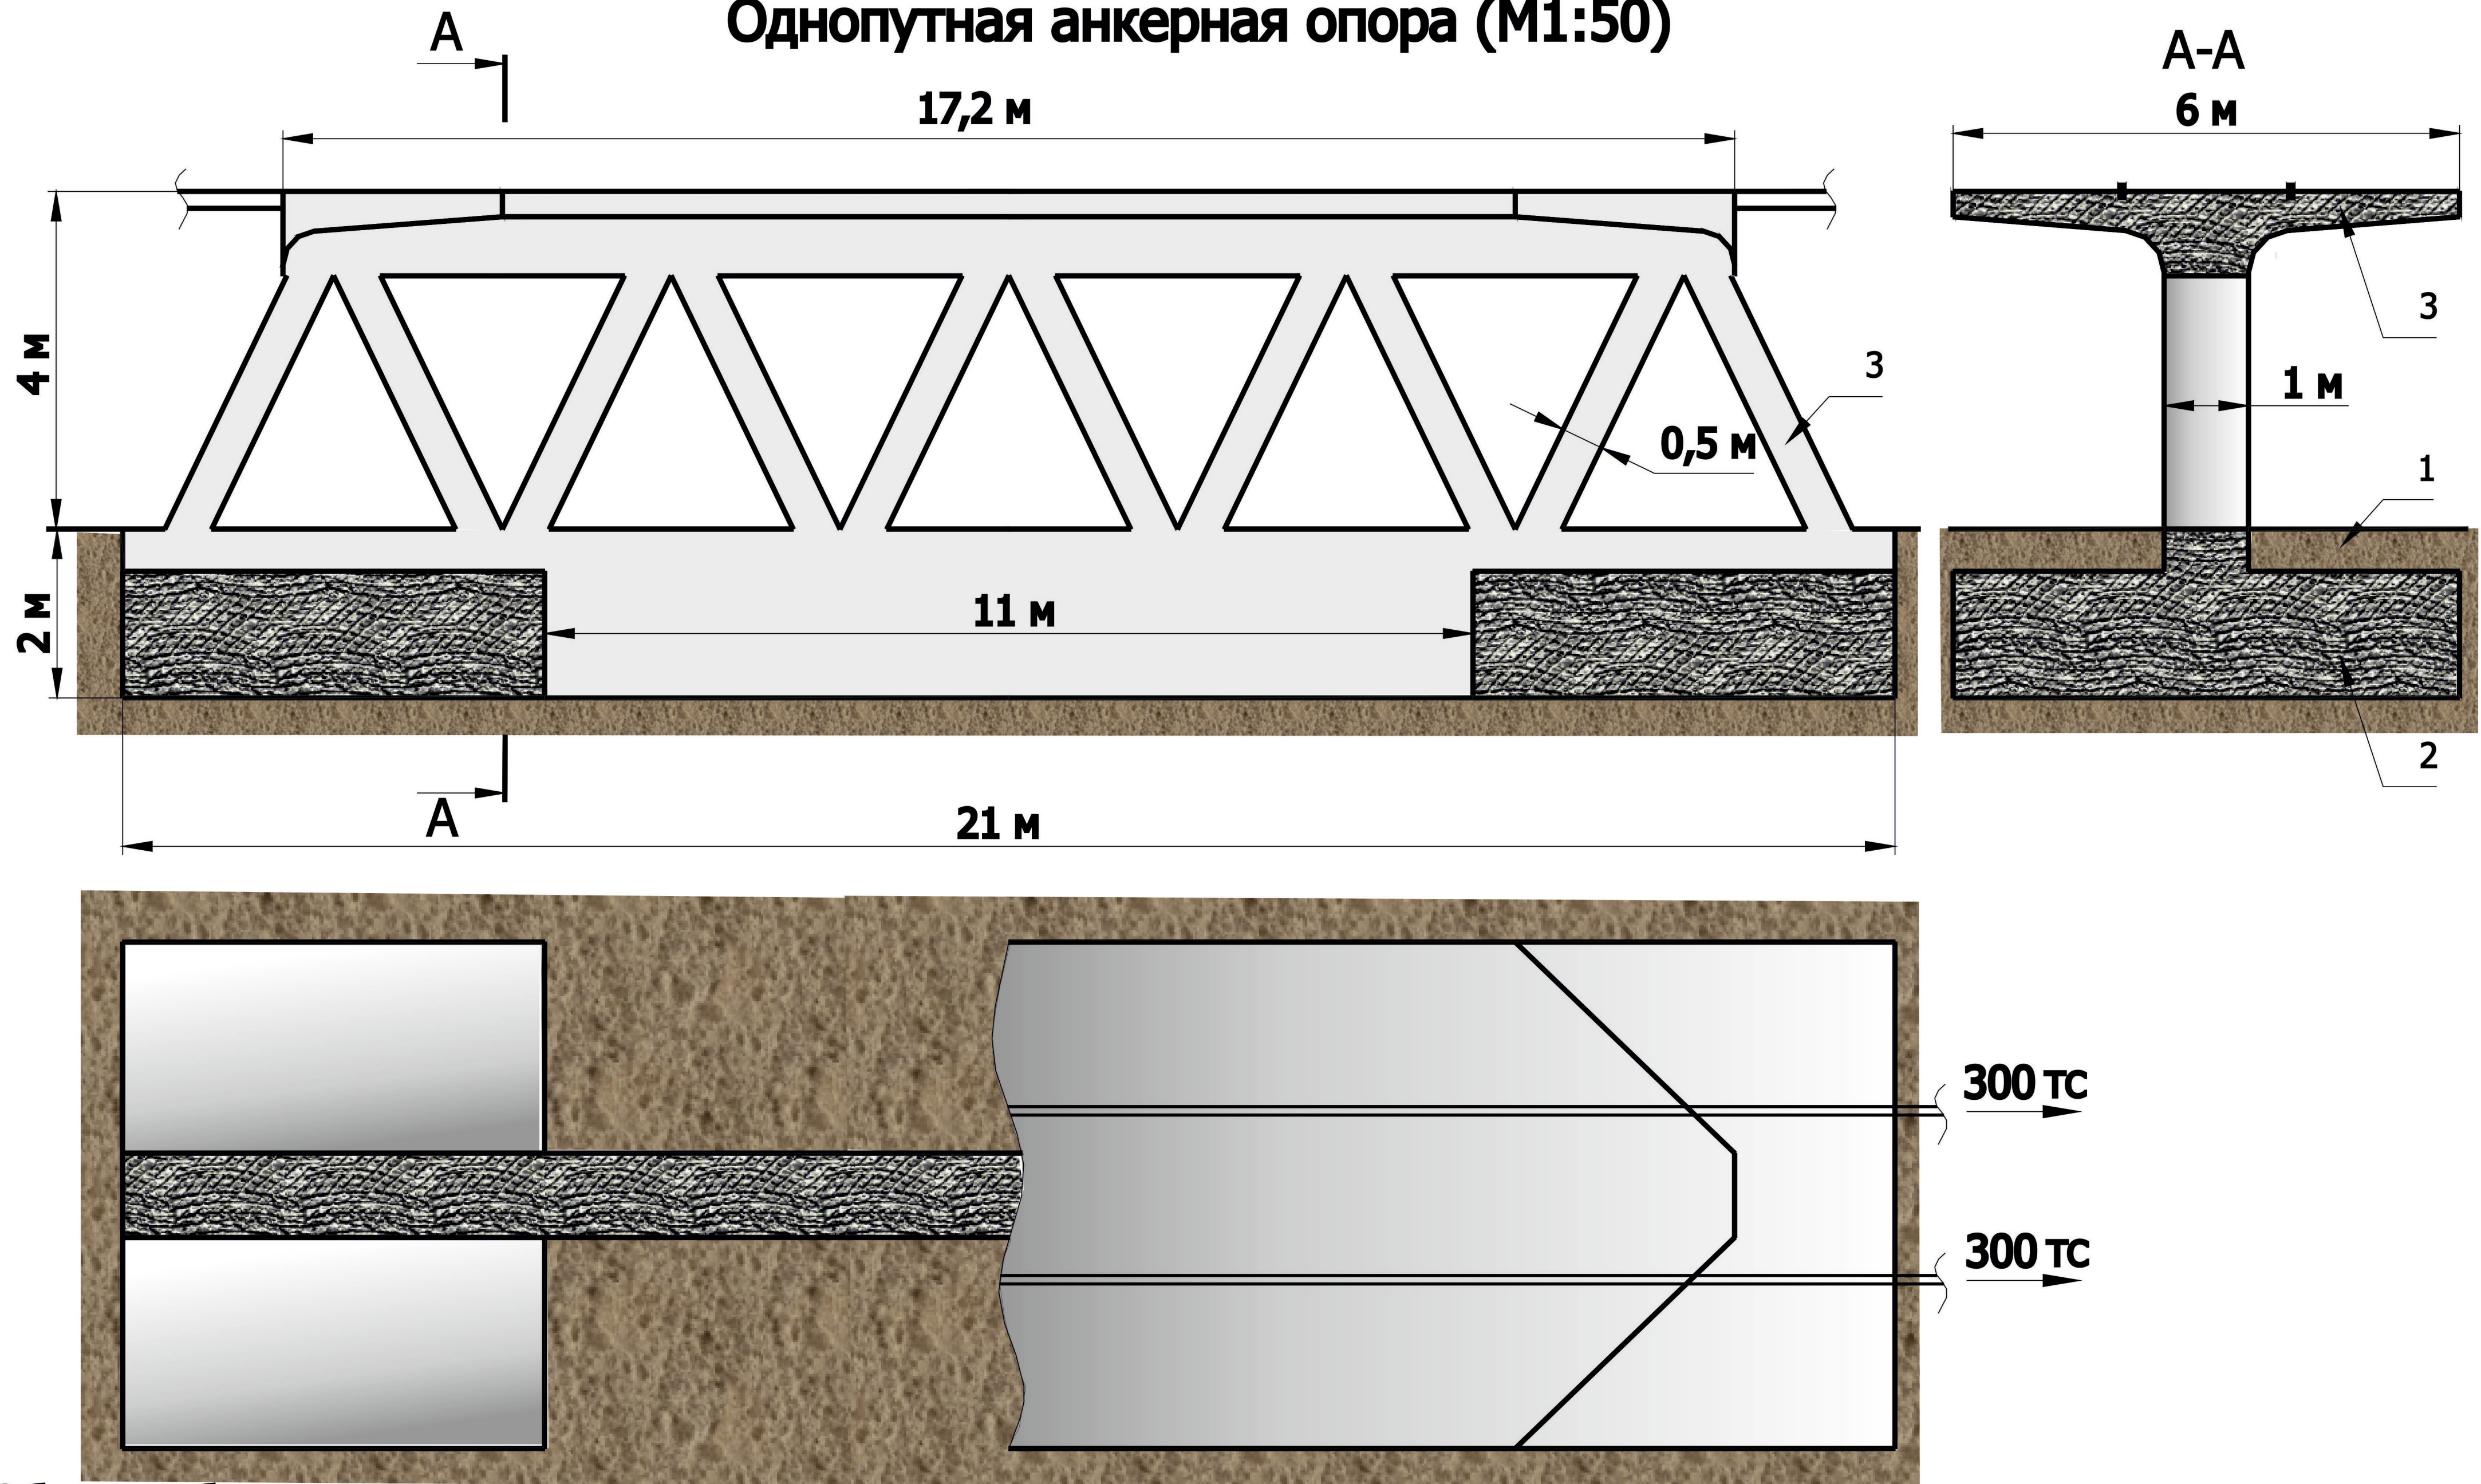

Объем работ:

1. Земляные работы - 200 куб.м; 2. Фундамент (Железобетон) - 90 куб.м; 3. Тело опоры (железобетон) - 80 Куб. м.