

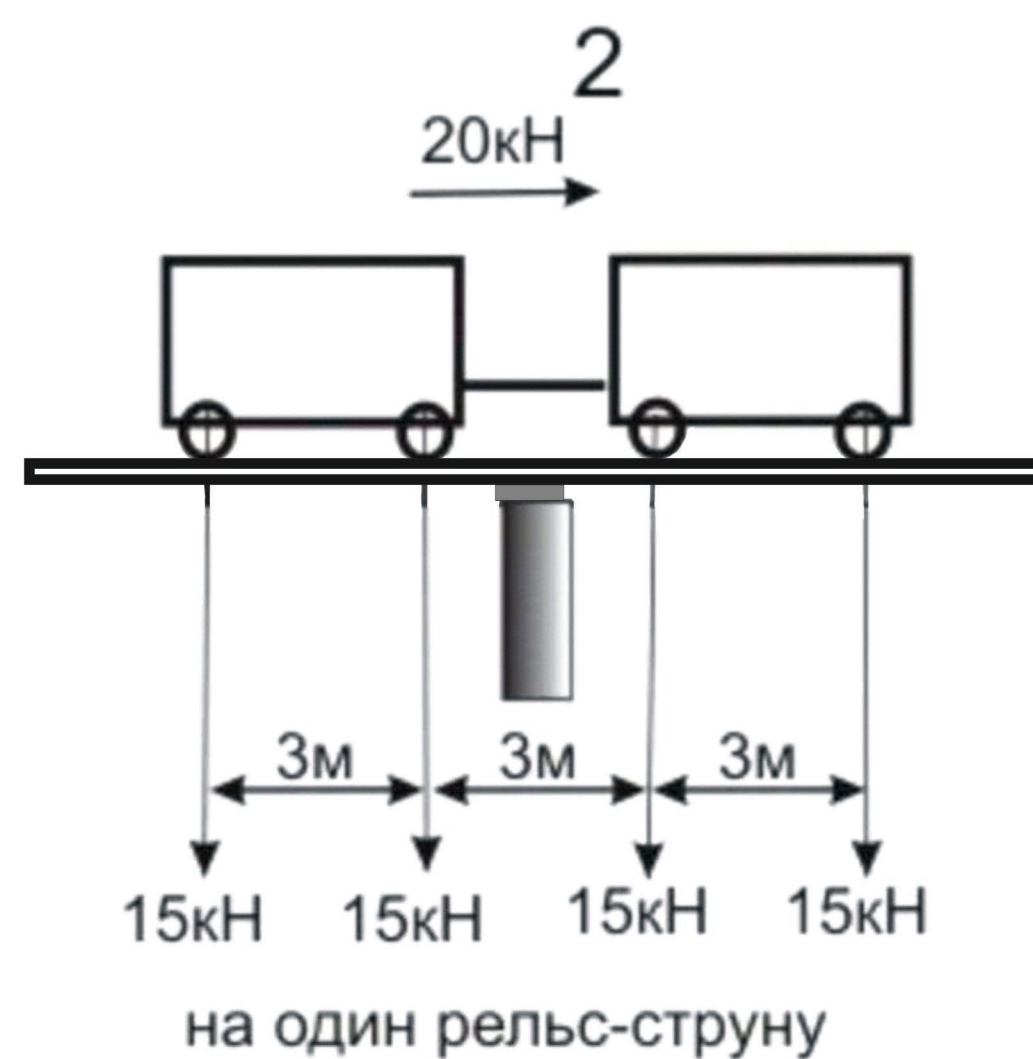
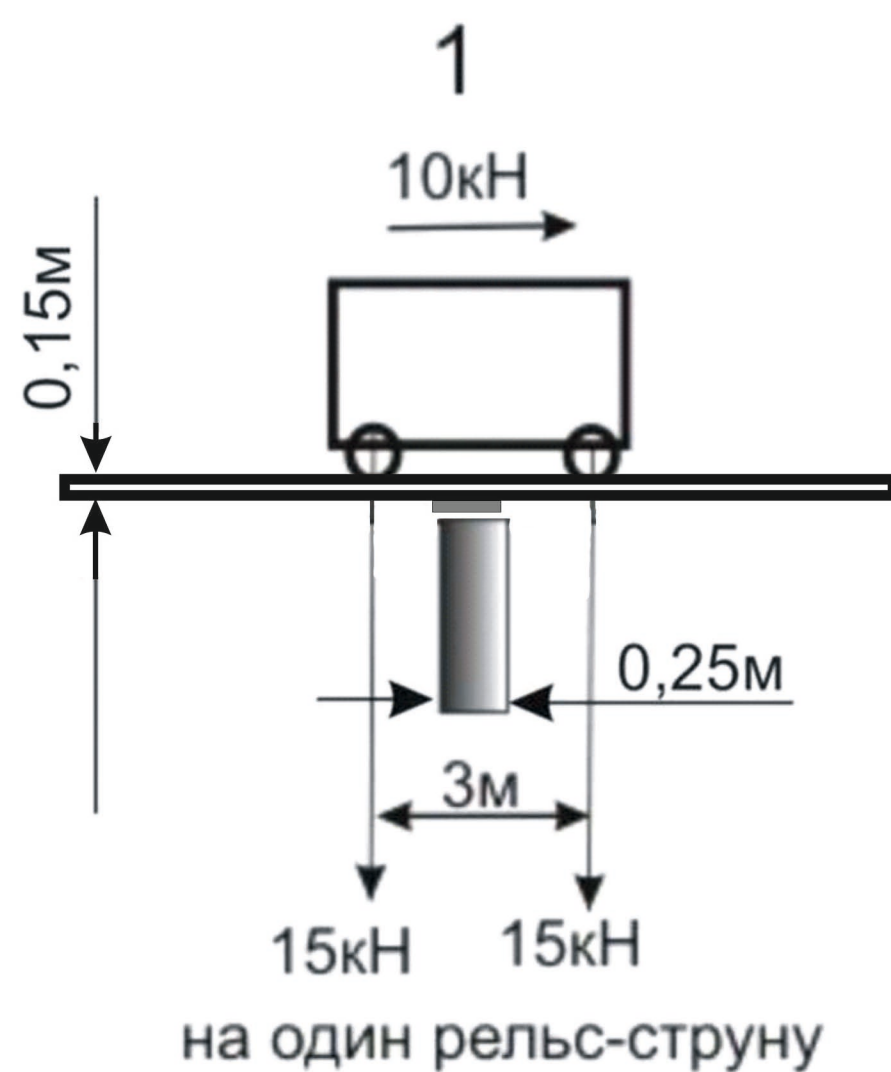


МакроСТЮ в Хабаровске. Расчетная схема трассы.

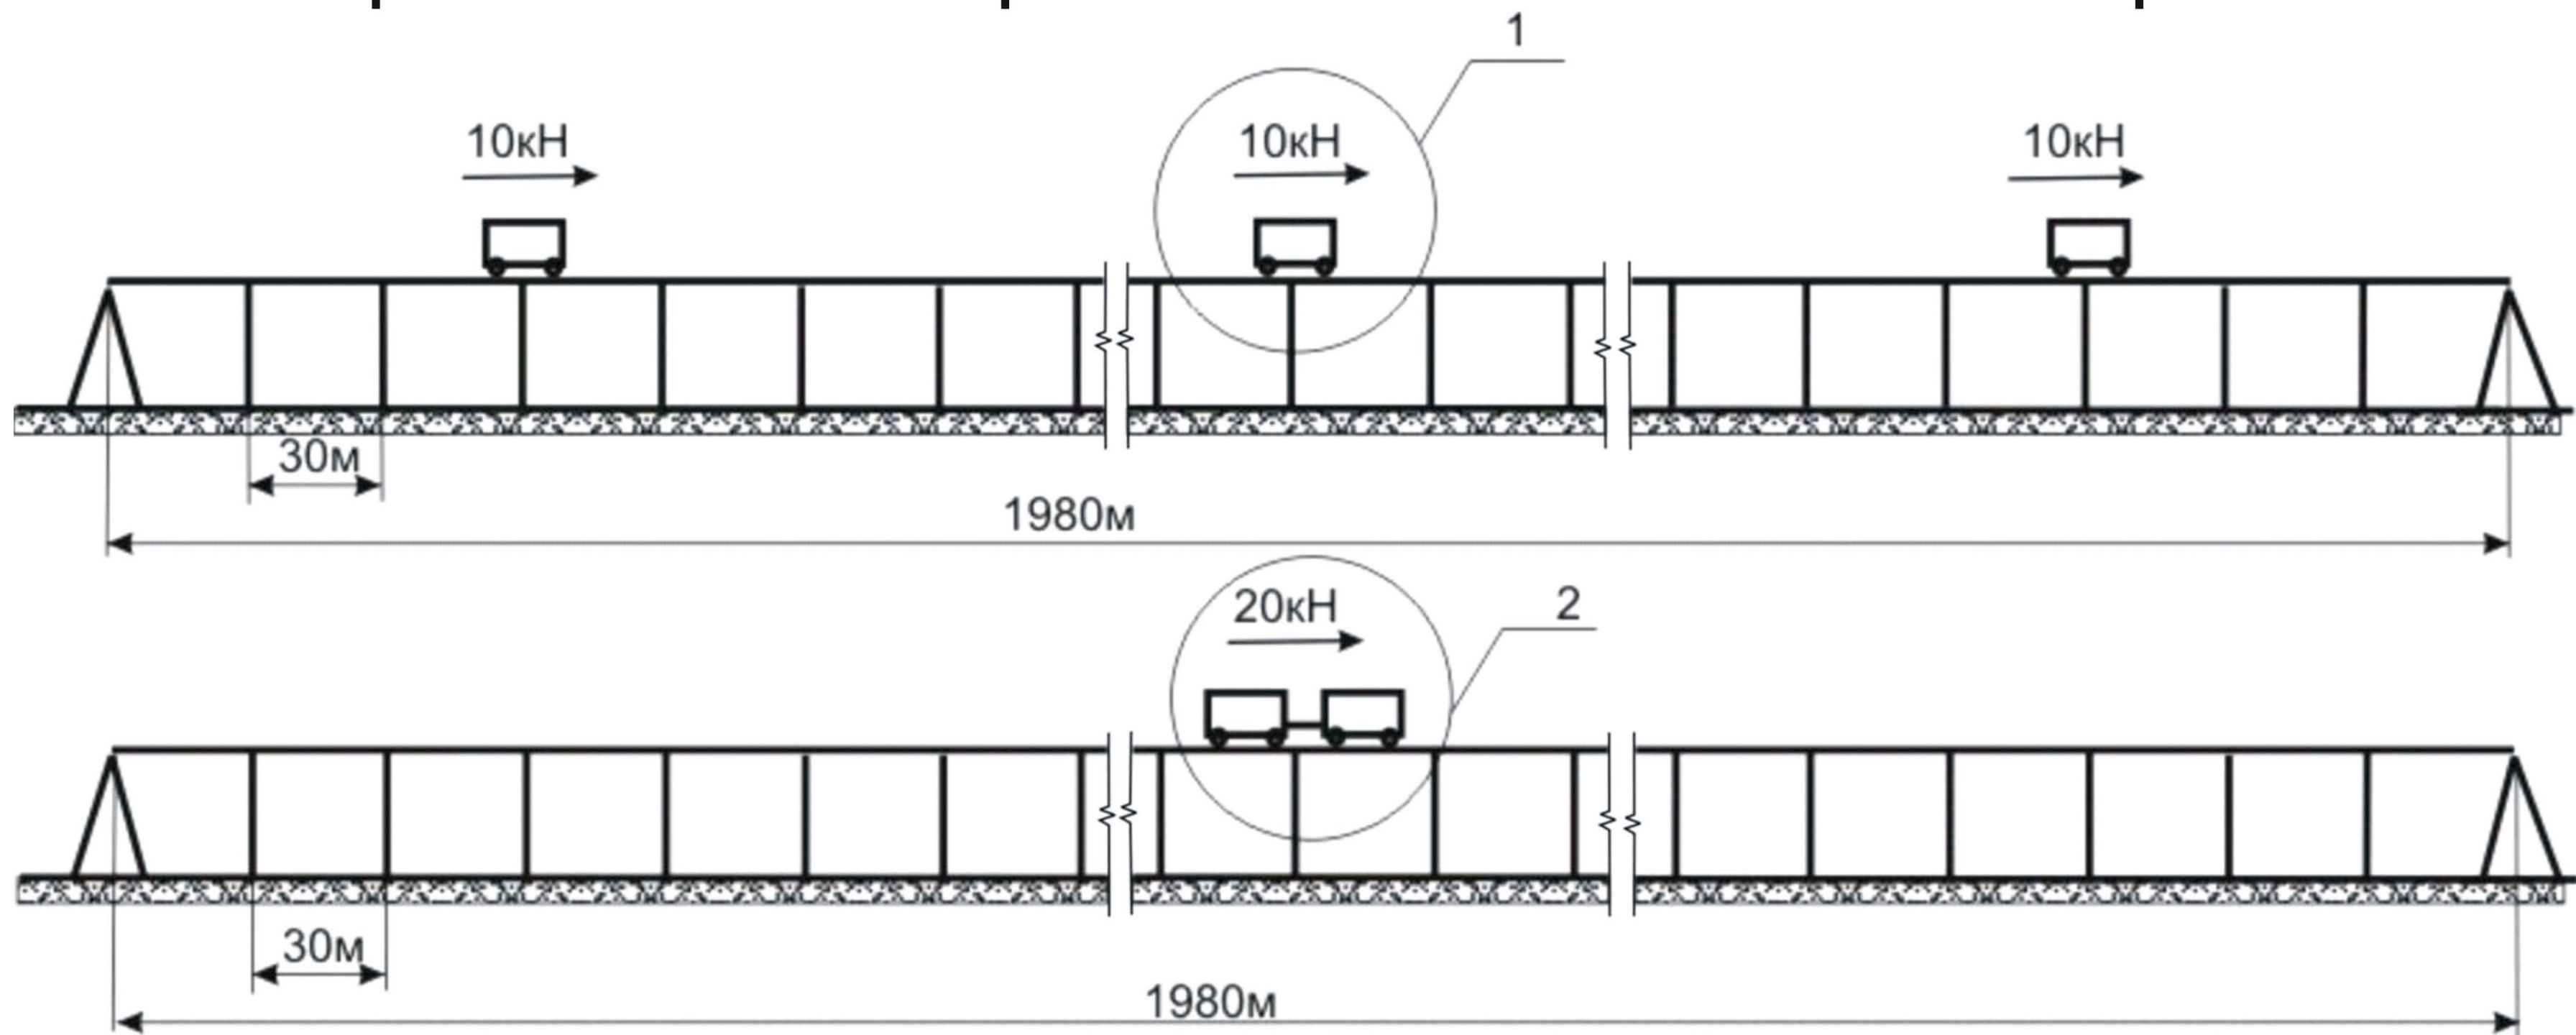

Двухпутная трасса на отдельных опорах

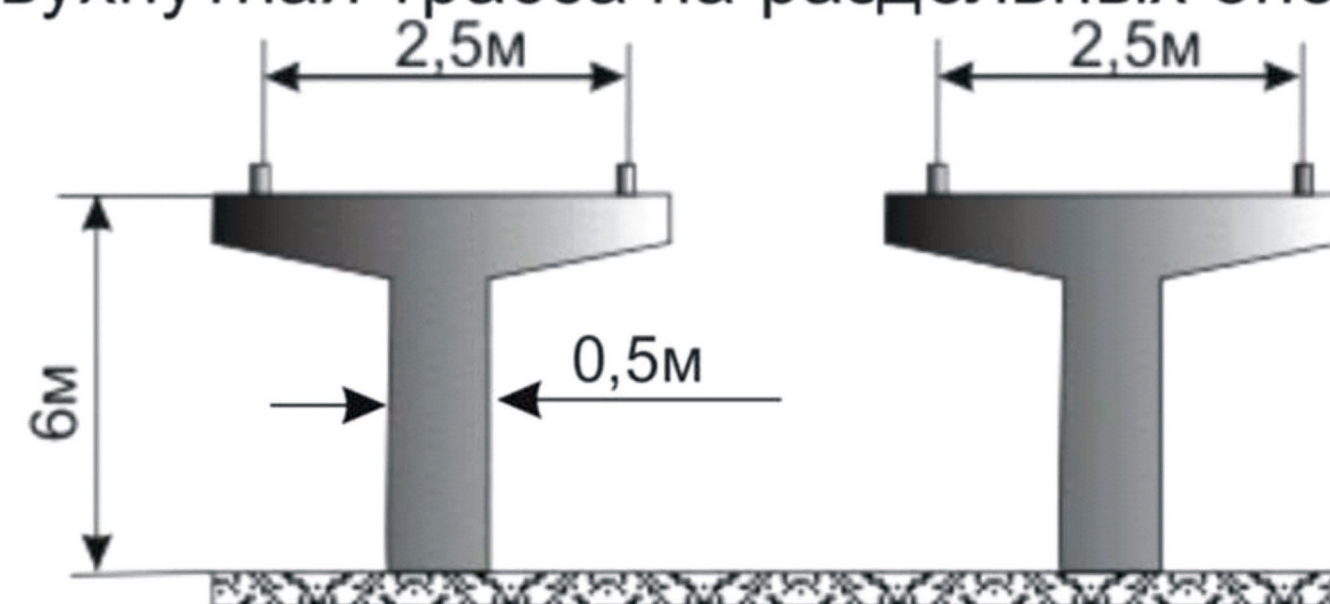

Двухпутная трасса на общей опоре

